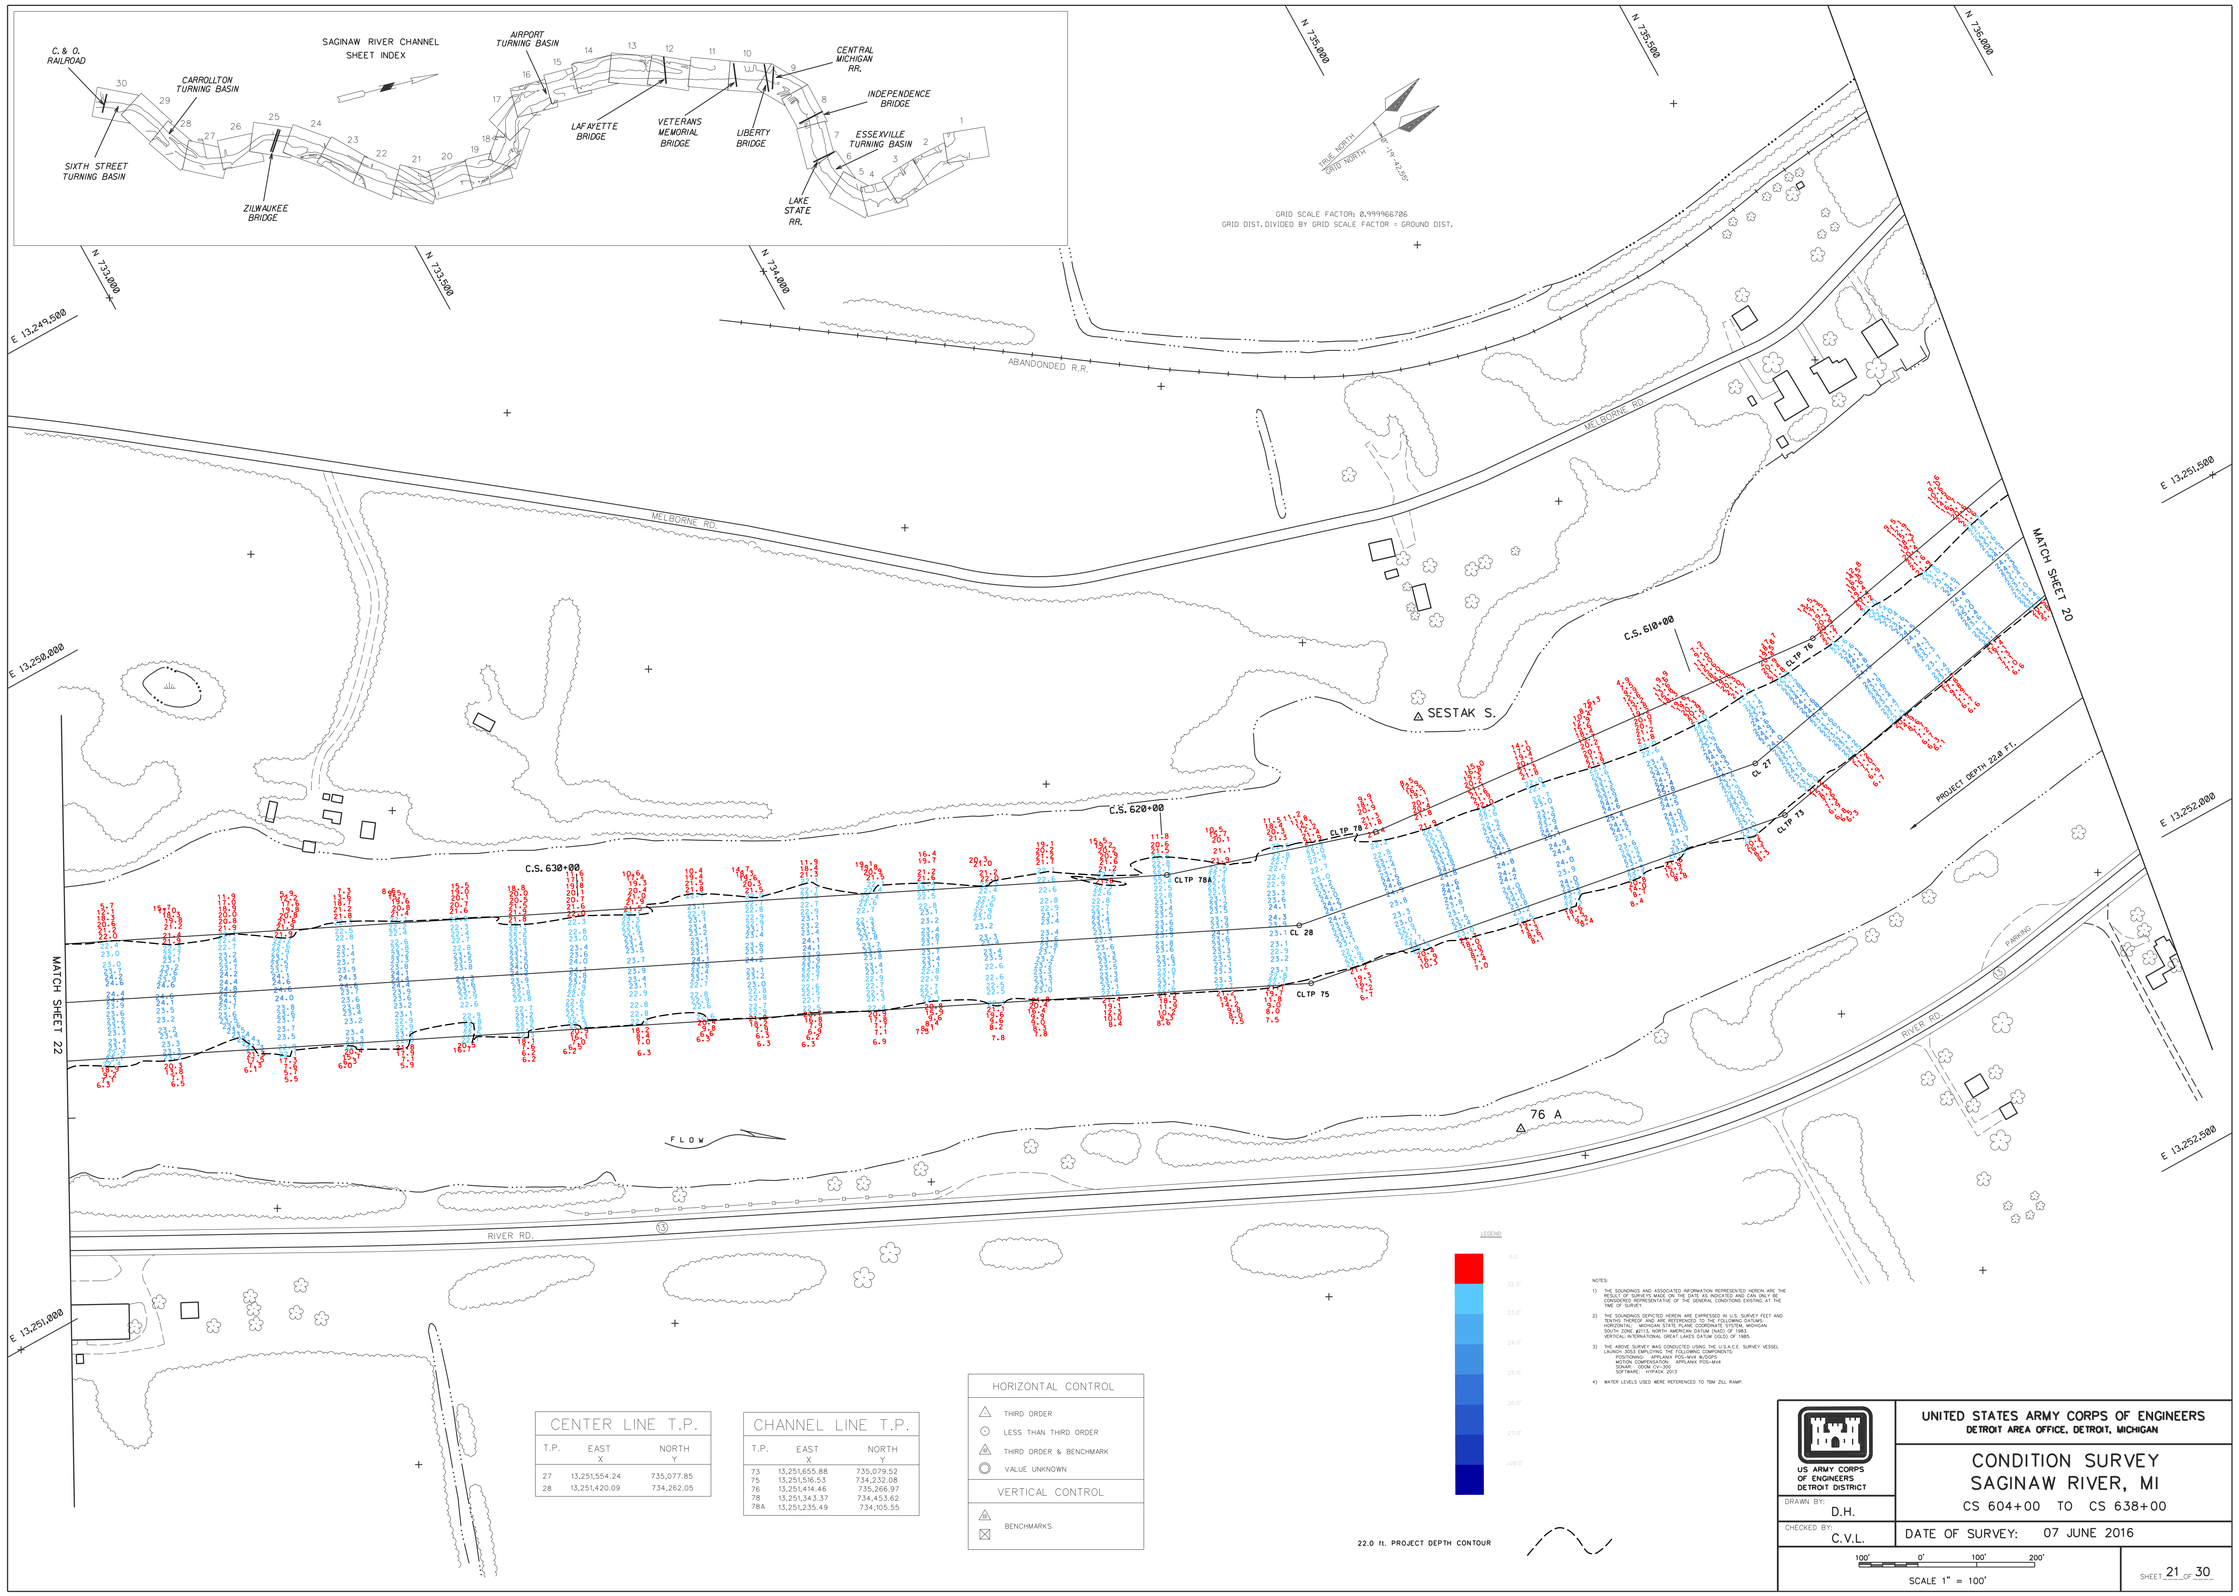

CENTER LINE T.P.		
T.P.	EAST X	NORTH Y
27	13,251,554.24	735,077.85
28	13,251,420.09	734,262.05

CHANNEL LINE T.P.		
T.P.	EAST X	NORTH Y
73	13,251,655.88	735,079.52
75	13,251,516.53	734,232.08
76	13,251,414.46	735,266.97
78	13,251,343.37	734,453.62
78A	13,251,235.49	734,105.55

HORIZONTAL CONTROL

- THIRD ORDER
- LESS THAN THIRD ORDER
- THIRD ORDER & BENCHMARK
- VALUE UNKNOWN

VERTICAL CONTROL

- BENCHMARKS